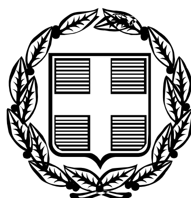


ΕΦΗΜΕΡΙΣ ΤΗΣ ΚΥΒΕΡΝΗΣΕΩΣ

ΤΗΣ ΕΛΛΗΝΙΚΗΣ ΔΗΜΟΚΡΑΤΙΑΣ

ΤΕΥΧΟΣ ΑΝΑΓΚΑΣΤΙΚΩΝ ΑΠΑΛΛΟΤΡΙΩΣΕΩΝ ΚΑΙ ΠΟΛΕΟΔΟΜΙΚΩΝ ΘΕΜΑΤΩΝ **Αρ. Φύλλου 327**

9 Ιουλίου 2009

ΠΕΡΙΕΧΟΜΕΝΑ

ΑΠΟΦΑΣΕΙΣ

ΑΠΟΦΑΣΕΙΣ

Αριθμ. 28200
Αναστολή έκδοσης οικοδομικών αδειών στην εκτός σχεδίου περιοχή «Μύρτος» του Δήμου Πυλαρέων (Ν. Κεφαλληνίας).

Ο ΥΠΟΥΡΓΟΣ ΠΕΡΙΒΑΛΛΟΝΤΟΣ, ΧΩΡΟΤΑΞΙΑΣ ΚΑΙ ΔΗΜΟΣΙΩΝ ΕΡΓΩΝ

Έχοντας υπόψη:
1. Τις διατάξεις του άρθρου 6 παρ. 1 του ν. 2242/1994 «πολεοδόμηση περιοχών δεύτερης κατοικίας σε ζώνες οικιστικού ελέγχου, προστασίας φυσικού και δομημένου περιβάλλοντος και άλλες διατάξεις (Α΄ 162)».
2. Τις διατάξεις του άρθρου 42 (παρ. 12) του ν.3316/2005 «Ανάθεση και εκτέλεση δημοσίων συμβάσεων εκπόνησης μελετών και παροχής συναφών υπηρεσιών και άλλες διατάξεις (Α΄ 42).
3. Τις διατάξεις του άρθρου 90 του Κώδικα Νομοθεσίας για την Κυβέρνηση και τα κυβερνητικά όργανα που κυρώθηκε με το άρθρο πρώτο του π.δ/τος 63/2005 (Α΄ 98).
4. Το υπ' αριθμ. 1897/5.5.2009 έγγραφο του Δήμου Πυλαρέων.
5. Το υπ' αριθμ. 27/18.5.2009 υπηρεσιακό σημείωμα της Διεύθυνσης Χωροταξίας, Τμήμα Ε΄ του Υπουργείου Περιβάλλοντος, Χωροταξίας και Δημοσίων Έργων.
6. Το γεγονός ότι από τις κανονιστικές διατάξεις αυτής της απόφασης δεν προκαλείται δαπάνη σε βάρος του κρατικού προϋπολογισμού και του προϋπολογισμού του οικείου Ο.Τ.Α., αποφασίζουμε:
1. Αναστέλλεται για έξι (6) μήνες ακόμη η έκδοση οικοδομικών αδειών στην εκτός σχεδίου περιοχή «Μύρτος» του Δήμου Πυλαρέων Νομού Κεφαλληνίας, στην οποία είχε επιβληθεί αναστολή χορήγησης οικοδομικών αδειών με τις υπ'αριθμ. 28493/3.7.2006 (ΦΕΚ 571/τ.Δ΄/16.7.2006), 437/2008 (ΦΕΚ 1/τ.ΑΑΠ/7.1.2008) και 116/5.1.2009 (ΦΕΚ 9/τ.ΑΑΠ/19.1.2009) αποφάσεις του Υπουργού Περιβάλλοντος, Χωροταξίας και Δημοσίων Έργων, όπως η περιοχή φαίνεται περικλεισμένη με κόκκινη γραμμή και τη θάλασσα στα σχετικό πρωτότυπο διάγραμμα που συνοδεύει την παραπάνω πρώτη απόφαση.
2. Η ισχύς της παρούσας απόφασης αρχίζει από τη δημοσίευση της στην Εφημερίδα της Κυβερνήσεως.
Η απόφαση αυτή να δημοσιευθεί στην Εφημερίδα της Κυβερνήσεως.

Αθήνα, 1 Ιουλίου 2009

Ο ΥΠΟΥΡΓΟΣ
ΓΕΩΡΓΙΟΣ ΣΟΥΦΛΙΑΣ

Αριθμ. 26530 (2)
Καθορισμός ειδικών όρων και περιορισμών δόμησης διατηρητέου κτιρίου που βρίσκεται επί της οδού Ευτυχίας 15 και Φλωρίνης του εγκεκριμένου ρυμοτομικού σχεδίου δήμου Αθηναίων.

Ο ΥΦΥΠΟΥΡΓΟΣ ΠΕΡΙΒΑΛΛΟΝΤΟΣ, ΧΩΡΟΤΑΞΙΑΣ ΚΑΙ ΔΗΜΟΣΙΩΝ ΕΡΓΩΝ

Έχοντας υπόψη:
1. Τις διατάξεις του άρθρου 4 παρ. 2 του ν.1577/1985 «Γενικός Οικοδομικός Κανονισμός» (Α΄ 210), όπως το άρθρο αυτό αντικαταστάθηκε από το άρθρο 3 του ν.2831/2000 (Α΄ 140).
2. Τις διατάξεις του άρθρου 90 του Κώδικα Νομοθεσίας για την Κυβέρνηση και τα Κυβερνητικά Όργανα που κυρώθηκε με το άρθρο πρώτο του π.δ/τος 63/2005 (Α΄ 98).
3. Την υπ'αριθμ. Υ300/14.11.2007 απόφαση του Πρωθυπουργού και του Υπουργού Περιβάλλοντος Χωροταξίας και Δημοσίων Εργων «Ανάθεση αρμοδιοτήτων του Υπουργού Περιβάλλοντος Χωροταξίας και Δημοσίων Έργων στους Υφυπουργούς Περιβάλλοντος Χωροταξίας και Δημοσίων Έργων» (Β΄ 2210).
4. Το υπ' αριθμ. 8359/1373/2007 έγγραφο της Δ/νσης Πολεοδομίας Νομαρχίας Αθηνών - Τμήμα ΕΠΑΕ.

5. Την από 21.5.2008 αιτιολογική έκθεση της Δ/νσης Πολεοδομικού Σχεδιασμού - Τμήμα Παραδοσιακών Οικισμών του ΥΠΕΧΩΔΕ.

6. Το υπ'αριθμ. 21787/21.5.2008 έγγραφο της Δ/νσης Πολεοδομ,κου Σχεδιασμού - Τμήμα Παραδοσιακών Οικισμών και το γεγονός ότι παρήλθε η προθεσμία του άρθρου 4 παρ. 2 του ν. 1577/1985, όπως ισχύει, χωρίς να περιέλθουν στην υπηρεσία αντιρρήσεις των ενδιαφερομένων.

7. Το υπ'αριθμ. 31134/2008 έγγραφο της Δ/νσης Οικοδομικών και Κτιριοδομικών Κανονισμών - Τμήμα ΜΣΔ του ΥΠΕΧΩΔΕ.

8. Το γεγονός ότι από τις κανονιστικές διατάξεις της απόφασης αυτής δεν προκαλείται δαπάνη σε βάρος του κρατικού προϋπολογισμού και του προϋπολογισμού του οικείου ΟΤΑ, αποφασίζουμε:

1. Στο κτίριο που βρίσκεται επί της οδού Ευτυχίας 15 και Φλωρίνης 16 του εγκεκριμένου ρυμοτομικού σχεδίου Αθηνών, φερόμενο ως ιδιοκτησία Χαριλάου - Συμεών Καραδελόγλου και Ανδρέα Δρούγα, του οποίου τμήμα, συμπεριλαμβανομένης της προσόψεως, έχει χαρακτηριστεί ως διατηρητέο με την υπ'αριθμ. 2996/633/1993 απόφαση της Γενικής Γραμματέως του Υπουργείου Περ. βάλλοντος, Χωροταξίας και Δημοσίων Έργων (Δ΄ 171), επιτρέπεται:

α. Η αποκατάσταση των προσόψεων του κτιρίου χωρίς αλλαγή του περιγράμματος του.

β. Η αλλαγή των εσωτερικών διαρρυθμίσεων με διατήρηση της υφιστάμενης στάθμης ισογείου, α΄ και β΄ ορόφου.

γ. Η αλλαγή χρήσης τμήματος του υφιστάμενου ημιυπόγειου χώρου αποθηκών σε κατοικία.

δ. Η προσθήκη καθ' ύψος τριών ορόφων με χρήση κατοικίας και η προσθήκη κατ' επέκταση του ημιυπόγειου βοηθητικών χώρων.

ε. Η ενίσχυση του φέροντα οργανισμού του κτιρίου και η κατασκευή νέου φέροντα οργανισμού για την προσθήκη των νέων ορόφων, όπως οι παραπάνω εργασίες φαίνονται στο συνοπτικό «τοπογραφικό διάγραμμα - διάγραμμα κάλυψης» σε κλίμακα 1:200 και στα δύο συνοπτικά διαγράμματα «αποτύπωση κτιρίου - διάγραμμα εκσκαφών - κατόψεις ισογείου - α' ορόφου» και «κατόψεις β', γ', δ',ε' ορόφου - δώματος, όψη οδού Ευτυχίας, όψη οδού Φλωρίνης, τομές ΑΑ και ΒΒ» σε κλίμακα 1:100 που θεωρήθηκαν από τον Προϊστάμενο της Δ/νσης Τοπογραφικών Εφαρμογών με την 26530/2009 πράξη του και αντίτυπα τους σε φωτοσμίκρυνση δημοσιεύεται με την παρούσα απόφαση.

2. Όλες οι εργασίες προσθήκης, αποκατάστασης και αναδιαρρύθμισης του εσωτερικού του διατηρητέου κτιρίου θα γίνουν σύμφωνα με τις ισχύουσες πολεοδομικές διατάξεις, χώρος υπέρβαση των ισχυόντων όρων δόμησης.

3. Επιτρέπεται η απαλλαγή από την υποχρέωση εξασφάλισης χώρων στάθμευσης αυτοκινήτων εξυπηρέτησης του κτιρίου σύμφωνα με την παρ. 1 του άρθρου 1 του ν. 1221/1981.

4. Η ορθή τήρηση των ανωτέρω ρυθμίσεων πιστοποιείται με αυτοψία της αρμόδιας Πολεοδομικής Υπηρεσίας.

5. Κατά τα λοιπά εξακολουθούν να ισχύουν οι διατάξεις της υπ'αριθμ. 2996/633/1993 απόφασης της Γενικής Γραμματέως του Υπουργείου Περιβάλλοντος, Χωροταξίας και Δημοσίων ΄Εργων.

6. Η ισχύς της παρούσας απόφασης αρχίζει από τη δημοσίευση της στην Εφημερίδα της Κυβερνήσεως.

Η απόφαση αυτή να δημοσιευθεί στην Εφημερίδα της Κυβερνήσεως.

Αθήνα, 15 Ιουνίου 2009


Ο ΥΦΥΠΟΥΡΓΟΣ

ΣΤΑΥΡΟΣ ΕΛ. ΚΑΛΟΓΙΑΝΝΗΣ

ΕΘΝΙΚΟ ΤΥΠΟΓΡΑΦΕΙΟ
Για τεχνικούς λόγους στο σχεδιάγραμμα, έγινε σμίκρυνση, κατά ποσοστό 42%

ΤΟΠΟΓΡΑΦΙΚΟ ΔΙΑΓΡΑΜΜΑ

ΔΙΑΓΡΑΜΜΑ ΚΑΛΥΨΗΣ

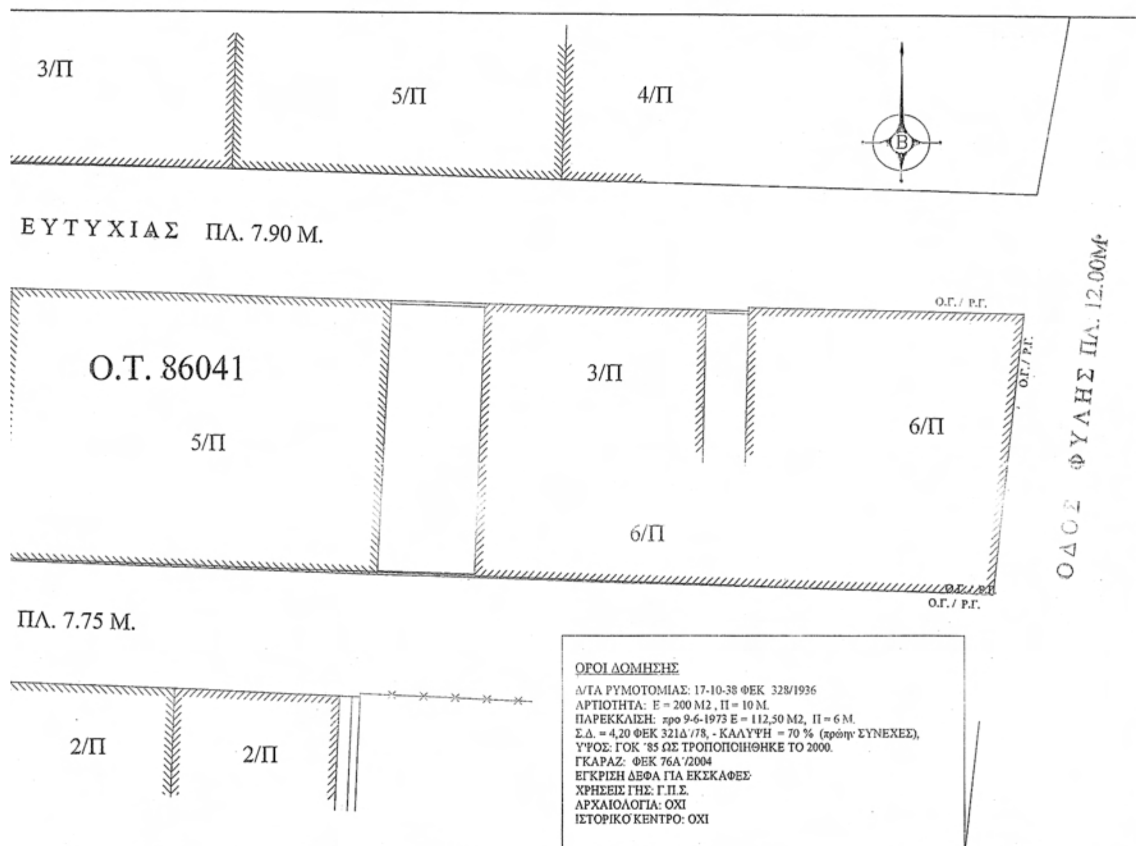

ΕΜΒΑΔΟΝ ΟΙΚΟΠΕΔΟΥ (Α,Β,Γ,Δ,Α) = 186,20 Τ.Μ.
ΕΠΙΤΡΕΠΟΜΕΝΑ ΣΤΟΙΧΕΙΑ ΔΟΜΗΣΗΣ

ΔΙΑΤΗΡΗΤΕΟ : ΕΦΑΡΜΟΖΕΤΑΙ ΤΟ ΑΡΘΡΟ 4 ΠΑΡ. 6α ΤΟΥ ΓΟΚ 2000

ΚΑΛΥΨΗ 70%	186,20 Τ.Μ. Χ 70%	= 130,34 Τ.Μ.
Σ.Δ. : 4,20	186,20 Τ.Μ. Χ 4,20	= 782,04 Τ.Μ.
Σ.Ο. : 4,50	782,04 Τ.Μ. Χ 4,50	= 3519,18 Κ.Μ.
ΗΜΙΥΠ. ΧΩΡΟΙ-ΕΞΩΣΤΕΣ	782,04 Χ 40%	= 312,82 Τ.Μ.
ΗΜΙΥΠ. ΧΩΡΟΙ	782,04 Χ 20%	= 156,41 Τ.Μ.

ΥΨΟΣ ΚΑΤΑ ΓΟΚ '85 /ΤΡΟΠ. ΓΟΚ 2000
ΘΕΣΕΙΣ ΣΤΑΘΜΕΥΣΗΣ ΑΡΘΡΟ 4 ΠΑΡΑΓΡ. 2 ΓΟΚ 2000

ΠΡΑΓΜΑΤΟΠΟΙΟΥΜΕΝΑ ΣΤΟΙΧΕΙΑ ΔΟΜΗΣΗΣ

ΚΑΛΥΨΗ — ΒΛ. ΚΑΤΟΨΗ ΙΣΟΓΕΙΟΥ
170,86 Τ.Μ.= ΠΕΡΙΓΡΑΜΜΑ ΥΦΙΣΤΑΜΕΝΟΥ ΚΤΙΡΙΟΥ

Σ.Δ. — ΒΛ. ΚΑΤΟΨΕΙΣ

ΑΠΟ ΙΣΟΓΕΙΟ	130,63 ΤΜ
ΑΠΟ ΑΒ. ΟΡΟΦΟ	307,74 ΤΜ
ΑΠΟ Γ ΟΡΟΦΟ	109,48 ΤΜ
ΑΠΟ Δ ΟΡΟΦΟ	93,56 ΤΜ
ΑΠΟ Ε ΟΡΟΦΟ	70,88 ΤΜ
ΣΥΝΟΛΟ	712,79 ΤΜ < 782,04 ΤΜ

ΕΞΩΣΤΕΣ

ΑΠΟ ΑΒ. ΟΡΟΦΟ	4,72 ΤΜ
ΑΠΟ Γ ΟΡΟΦΟ	-
ΑΠΟ Δ ΟΡΟΦΟ	9,65 ΤΜ
ΑΠΟ Ε ΟΡΟΦΟ	13,29 ΤΜ
ΣΥΝΟΛΟ	27,66 ΤΜ < 312,82 ΤΜ

Σ.Ο. — ΒΛ. ΚΑΤΟΨΕΙΣ

ΑΠΟ ΙΣΟΓΕΙΟ	341,68 ΚΜ
ΑΠΟ ΑΒ. ΟΡΟΦΟ	1359,44 ΚΜ
ΑΠΟ Γ ΟΡΟΦΟ	329,39 ΚΜ
ΑΠΟ Δ ΟΡΟΦΟ	277,68 ΚΜ
ΑΠΟ Ε ΟΡΟΦΟ	259,73 ΚΜ
ΑΠΟ ΔΩΜΑ	3,97 ΚΜ
ΣΥΝΟΛΟ	2546,85 ΚΜ < 3519,18 ΚΜ

ΟΓΚΟΜΕΤΡΙΚΟ

ΑΠΟ ΙΣΟΓΕΙΟ	643,69 ΚΜ
ΑΠΟ ΑΒ. ΟΡΟΦΟ	1359,44 ΚΜ
ΑΠΟ Γ ΟΡΟΦΟ	329,39 ΚΜ
ΑΠΟ Δ ΟΡΟΦΟ	277,68 ΚΜ
ΑΠΟ Ε ΟΡΟΦΟ	259,73 ΚΜ
ΑΠΟ ΔΩΜΑ	3,97 ΚΜ
ΣΥΝΟΛΟ	2713,79 ΚΜ

ΥΨΟΣ ΚΑΙ ΠΛΑΓΙΟ ΟΡΙΟ
ΥΨΟΣ ΜΑΧ = 20,30 Μ. < 27,00 Μ.
ΠΛ. ΟΡΙΟ : ΣΥΣΤΗΜΑ ΣΥΝΕΧΕΣ

ΘΕΣΕΙΣ ΣΤΑΘΜΕΥΣΗΣ
ΑΠΑΛΛΑΓΗ
ΕΦΑΡΜΟΖΕΤΑΙ ΤΟ ΑΡΘΡΟ 4 ΠΑΡΑΓΡΑΦΟΣ 6α ΤΟΥ ΓΟΚ 2000

ΥΠΟΥΡΓΕΙΟ ΠΕΡΙΒΑΛΛΟΝΤΟΣ ΧΩΡΟΤΑΞΙΑΣ & ΔΗΜΟΣΙΩΝ ΕΡΓΩΝ

ΔΙΕΥΘΥΝΣΗ ΠΟΛΕΟΔΟΜΙΚΟΥ ΣΧΕΔΙΑΣΜΟΥ ΤΜΗΜΑ ΠΑΡΑΔΟΣΙΑΚΩΝ ΟΙΚΙΣΜΩΝ

ΘΕΣΗ: ΕΥΤΥΧΙΑΣ 15 & ΦΛΩΡΙΝΗΣ 16, ΑΘΗΝΑ

ΘΕΜΑ: ΤΟΠΟΡΓΑΦΙΚΟ ΔΙΑΓΡΑΜΜΑ - Δ. ΚΑΛΥΨΗΣ, κλ. 1:200


ΕΡΓΟ: Καθορισμός συμπληρωματικών όρων και περιορισμών δόμησης σε διατηρητέο κτίριο που βρίσκεται επί της οδού Ευτυχίας 15 & Φλωρίνης 16, στην περιοχή Αγίου Παντελεήμονος, στην Αθήνα φερομένου ως ιδιοκτησία κ. Χαρίλαου Συμεών Καραδελόγλου & Ανδρέα Δρούγα.

ΥΠΟΥΡΓΕΙΟ
ΠΕΡΙΒΑΛΛΟΝΤΟΣ ΧΩΡΟΤΑΞΙΑΣ & ΔΗΜ. ΕΡΓΩΝ
ΣΥΝΟΔΕΥΕΙ ΤΗΝ ΥΠ' ΑΡΙΘΜ. Γ. 26530/09 ΑΠΟΦΑΣΗ
ΠΕΡΙ Καθορισμού ειδικών όρων και περιορισμών δόμησης διατηρητέου κτιρίου που βρίσκεται επί της οδού Ευτυχίας 15 και Φλωρίνης, του εγκεκριμένου ρυμοτ. σχ. Δήμου Αθηναίων
ΑΘΗΝΑ 15 Ιουνίου 2009
Ο Δ/ΝΤΗΣ


Αρ. Φακ. 123/09
σχ. 3

Γ. ΨΑΝΟΥΡΗΣ

ΚΛ: 1/200

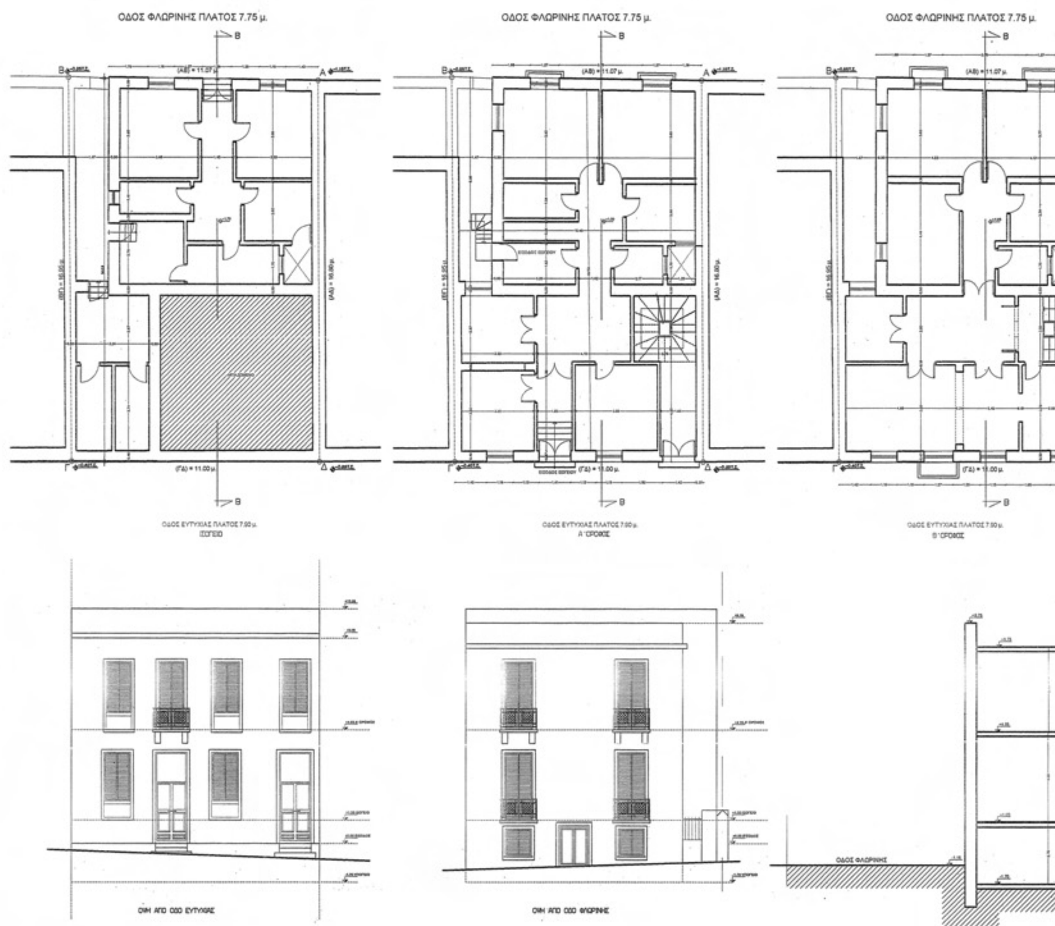


ΑΠΟΤΥΠΩΣΗ ΚΤΙΡΙΟΥ

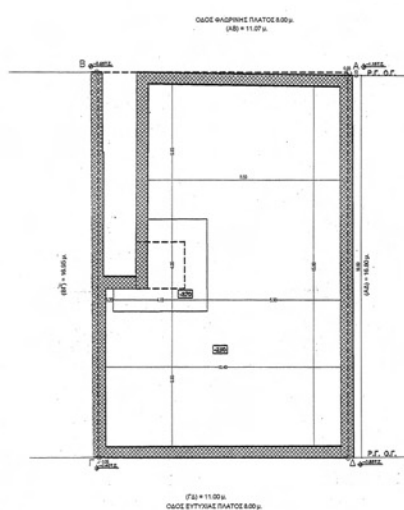


ΕΘΝΙΚΟ ΤΥΠΟΓΡΑΦΕΙΟ
Για τεχνικούς λόγους στο σχεδιάγραμμα, έγινε σμίκρυνση, κατά ποσοστό 30%

ΔΙΑΓΡΑΜΜΑ ΕΚΣΚΑΦΩΝ

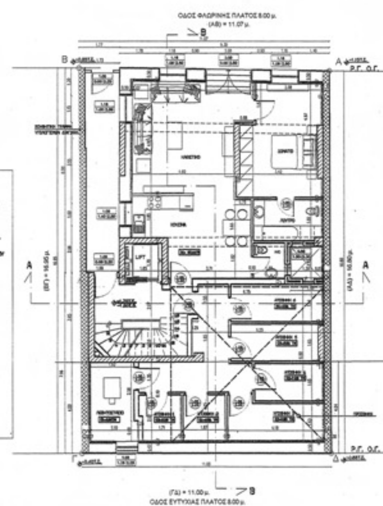


ΚΑΤΟΨΗ ΙΣΟΓΕΙΟΥ

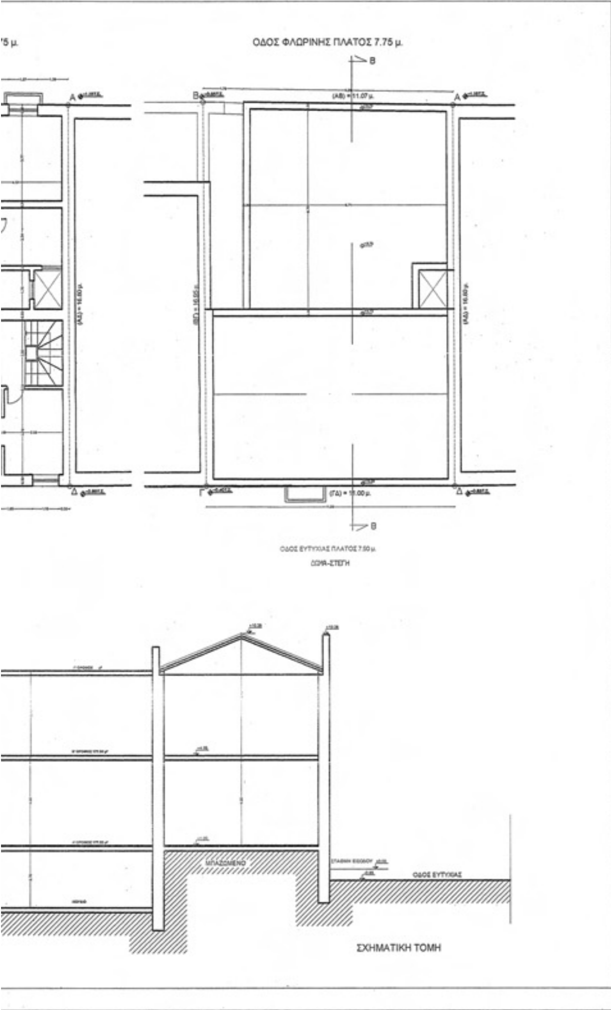

ΥΠΟΥΡΓΕΙΟ
ΠΕΡΙΒΑΛΛΟΝΤΟΣ ΧΩΡΟΤΑΞΙΑΣ & ΔΗΜ. ΕΡΓΩΝ
ΣΥΝΟΔΕΥΕΙ ΤΗΝ ΥΠ' ΑΡΙΘΜ. Γ. 26530/09 ΑΠΟΦΑΣΗ
Καθορισμού ειδικών όρων και περιορισμών δόμησης διατηρητέου κτιρίου που βρίσκεται επί της οδού Ευτυχίας 15 και Φλωρίνης του εγκεκριμένου ρυμοτ. σχ. Δήμου Αθηναίων
ΑΘΗΝΑ 15 Ιουνίου 2009
Ο Δ/ΝΤΗΣ
Γ. ΜΑΝΟΥΡΗΣ

Αρ. Φακ. 123/09
σχ. 3

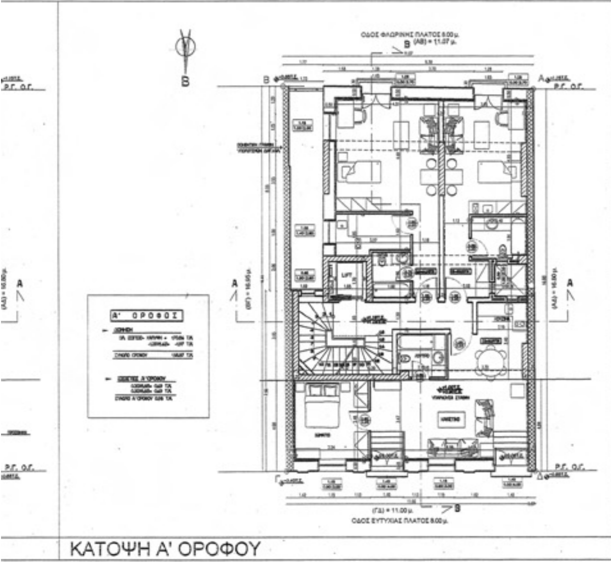

ΥΠΟΥΡΓΕΙΟ ΠΕΡΙΒΑΛΛΟΝΤΟΣ ΧΩΡΟΤΑΞΙΑΣ & ΔΗΜΟΣΙΩΝ ΕΡΓΩΝ


ΔΙΕΥΘΥΝΣΗ ΠΟΛΕΟΔΟΜΙΚΟΥ ΣΧΕΔΙΑΣΜΟΥ ΤΜΗΜΑ ΠΑΡΑΔΟΣΙΑΚΩΝ ΟΙΚΙΣΜΩΝ

ΘΕΣΗ: ΕΥΤΥΧΙΑΣ 15 & ΦΛΩΡΙΝΗΣ 16, ΑΘΗΝΑ

ΘΕΜΑ: ΑΠΟΤΥΠΩΣΗ ΚΤΙΡΙΟΥ, ΔΙΑΓΡΑΜΜΑ ΕΚΣΚΑΦΩΝ, ΚΑΤΟΨΕΙΣ ΙΣΟΓΕΙΟΥ - Α΄ΟΡΟΦΟΥ κλ. 1:100

ΕΡΓΟ: Καθορισμός συμπληρωματικών όρων και περιορισμών δόμησης σε διατηρητέο κτίριο που βρίσκεται επί της οδού Ευτυχίας 15 & Φλωρίνης 16, στην περιοχή Αγίου Παντελεήμονος, στην Αθήνα φερομένου ως ιδιοκτησία κ. Χαρίλαου Συμεών Καραδελόγλου & Ανδρέα Δρούγα.

ΚΛ: 1/100

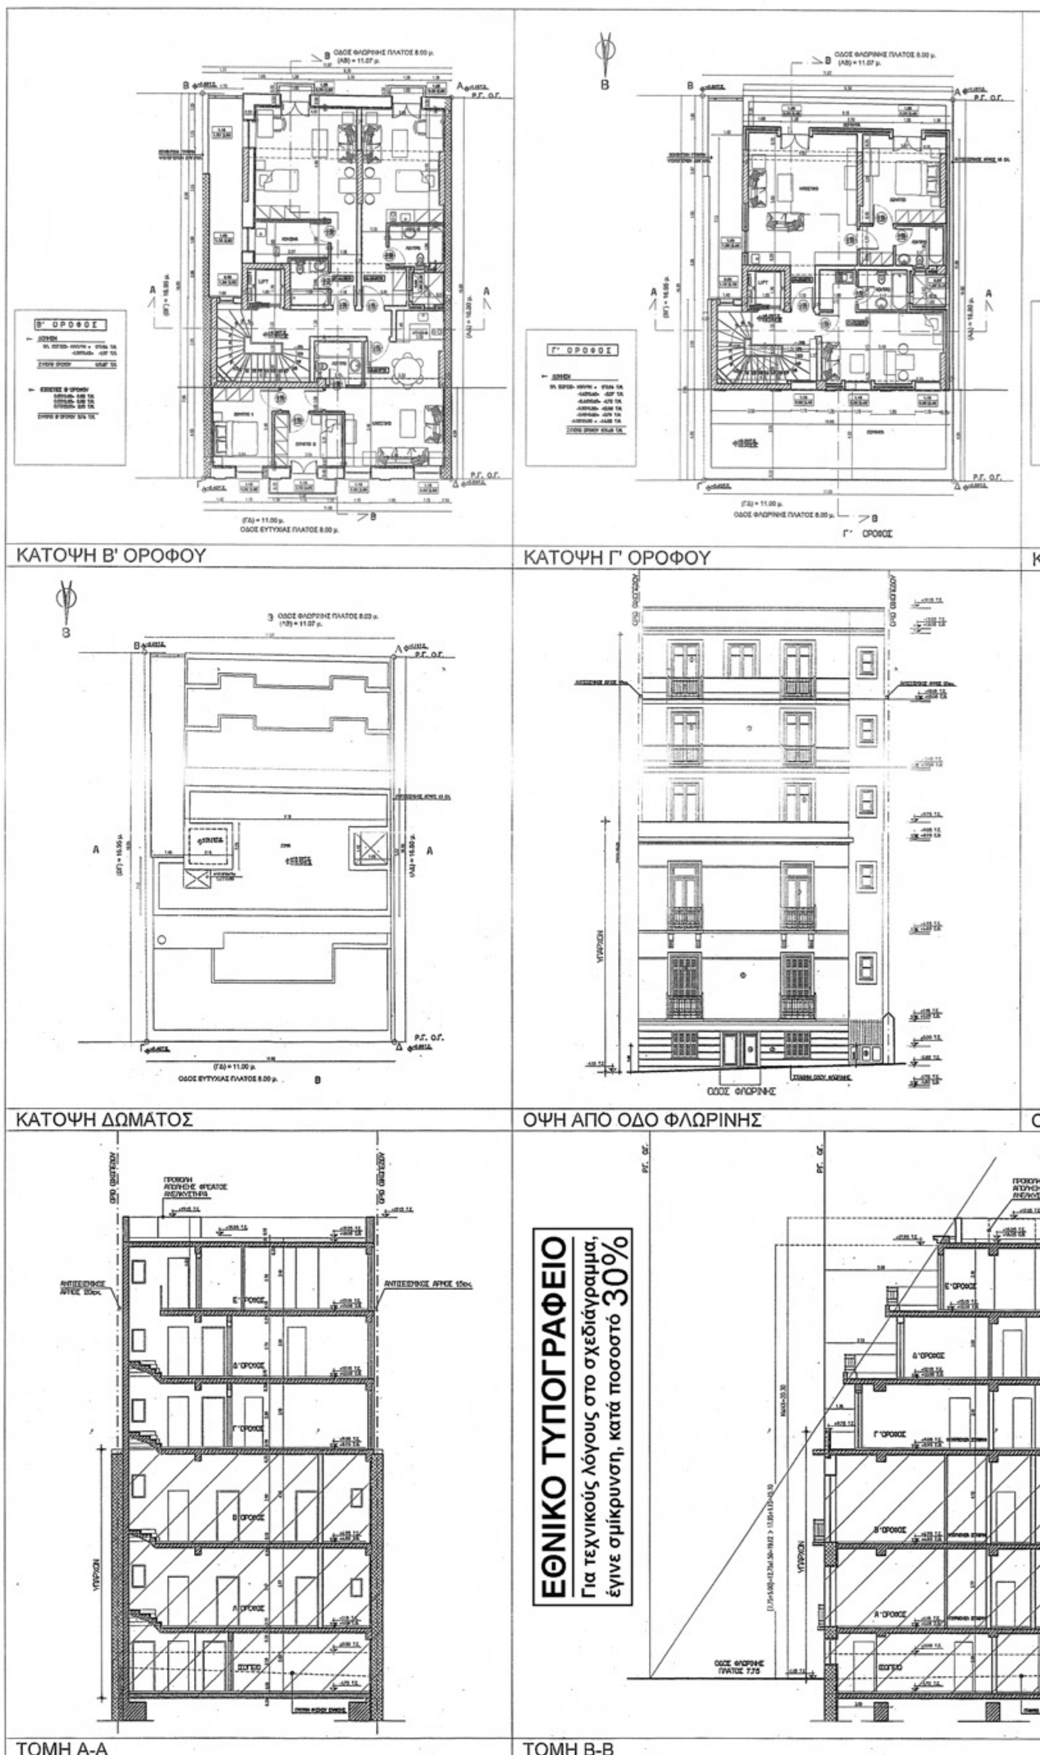
ΚΑΤΟΨΗ Β' ΟΡΟΦΟΥ
ΚΑΤΟΨΗ Γ' ΟΡΟΦΟΥ
ΚΑΤΟΨΗ ΔΩΜΑΤΟΣ
ΟΨΗ ΑΠΟ ΟΔΟ ΦΛΩΡΙΝΗΣ
ΤΟΜΗ Α-Α
ΤΟΜΗ Β-Β
ΕΘΝΙΚΟ ΤΥΠΟΓΡΑΦΕΙΟ
Για τεχνικούς λόγους στο σχεδιάγραμμα,
έγινε σμίκρυνση, κατά ποσοστό 30%

ΟΔΟΣ ΦΛΩΡΙΝΗΣ ΠΛΑΤΟΣ 8.00 μ.

Δ' ΟΡΟΦΟΣ

ΟΔΟΣ ΕΥΤΥΧΙΑΣ ΠΛΑΤΟΣ 8.00 μ.

ΚΑΤΟΨΗ Δ' ΟΡΟΦΟΥ

ΟΔΟΣ ΦΛΩΡΙΝΗΣ ΠΛΑΤΟΣ 8.00 μ.

Ε' ΟΡΟΦΟΣ

ΟΔΟΣ ΕΥΤΥΧΙΑΣ ΠΛΑΤΟΣ 8.00 μ.

ΚΑΤΟΨΗ Ε' ΟΡΟΦΟΥ

ΟΔΟΣ ΕΥΤΥΧΙΑΣ

ΟΨΗ ΑΠΟ ΟΔΟ ΕΥΤΥΧΙΑΣ

ΥΠΟΥΡΓΕΙΟ
ΠΕΡΙΒΑΛΛΟΝΤΟΣ ΧΩΡΟΤΑΞΙΑΣ & ΔΗΜ. ΕΡΓΩΝ
Γ. 26530/09 απόφαση
Καθορισμού ειδικών όρων και περιορισμών δόμησης διατηρητέου κτιρίου που βρίσκεται επί της οδού Ευτυχίας 15 και Φλωρίνης του εγκεκριμένου ρυμοτ. σχ. Δήμου Αθηναίων.
ΑΘΗΝΑ 15 Ιουνίου 2009
Ο Δ/ΝΤΗΣ
Γ. ΜΑΝΟΥΡΗΣ

Αρ. Φακ. 123/09
σχ. 3

ΟΔΟΣ ΕΥΤΥΧΙΑΣ ΠΛΑΤΟΣ 7.90

ΥΠΟΥΡΓΕΙΟ ΠΕΡΙΒΑΛΛΟΝΤΟΣ ΧΩΡΟΤΑΞΙΑΣ & ΔΗΜΟΣΙΩΝ ΕΡΓΩΝ

ΔΙΕΥΘΥΝΣΗ ΠΟΛΕΟΔΟΜΙΚΟΥ ΣΧΕΔΙΑΣΜΟΥ ΤΜΗΜΑ ΠΑΡΑΔΟΣΙΑΚΩΝ ΟΙΚΙΣΜΩΝ

ΘΕΣΗ: ΕΥΤΥΧΙΑΣ 15 & ΦΛΩΡΙΝΗΣ 16, ΑΘΗΝΑ

ΘΕΜΑ: ΚΑΤΟΨΕΙΣ Β' ΟΡΟΦΟΥ - Γ' ΟΡΟΦΟΥ - Δ' ΟΡΟΦΟΥ - Ε' ΟΡΟΦΟΥ, ΔΩΜΑΤΟΣ, ΟΨΗ ΑΠΟ ΤΗΝ ΟΔΟ ΕΥΤΥΧΙΑΣ, ΟΨΗ ΑΠΟ ΤΗΝ ΟΔΟ ΦΛΩΡΙΝΗΣ, ΤΟΜΕΣ Α-Α & Β-Β κλ. 1:100

ΕΡΓΟ: Καθορισμός συμπληρωματικών όρων και περιορισμών δόμησης σε διατηρητέο κτίριο που βρίσκεται επί της οδού Ευτυχίας 15 & Φλωρίνης 16, στην περιοχή Αγίου Παντελεήμονος, στην Αθήνα φερομένου ως ιδιοκτησία κ. Χαρίλαου Συμεών Καραδελόγλου & Ανδρέα Δρούγα.

ΚΛ: 1/100



ΑΠΟ ΤΟ ΕΘΝΙΚΟ ΤΥΠΟΓΡΑΦΕΙΟ
ΚΑΠΟΔΙΣΤΡΙΟΥ 34 * ΑΘΗΝΑ 104 32 * ΤΗΛ. 210 52 79 000 * FAX 210 52 21 004
ΗΛΕΚΤΡΟΝΙΚΗ ΔΙΕΥΘΥΝΣΗ: http://www.et.gr – e-mail: webmaster.et@et.gr